


六行会ホール舞台平面図

S = 1 / 100

正確をきず場合は実測してください。

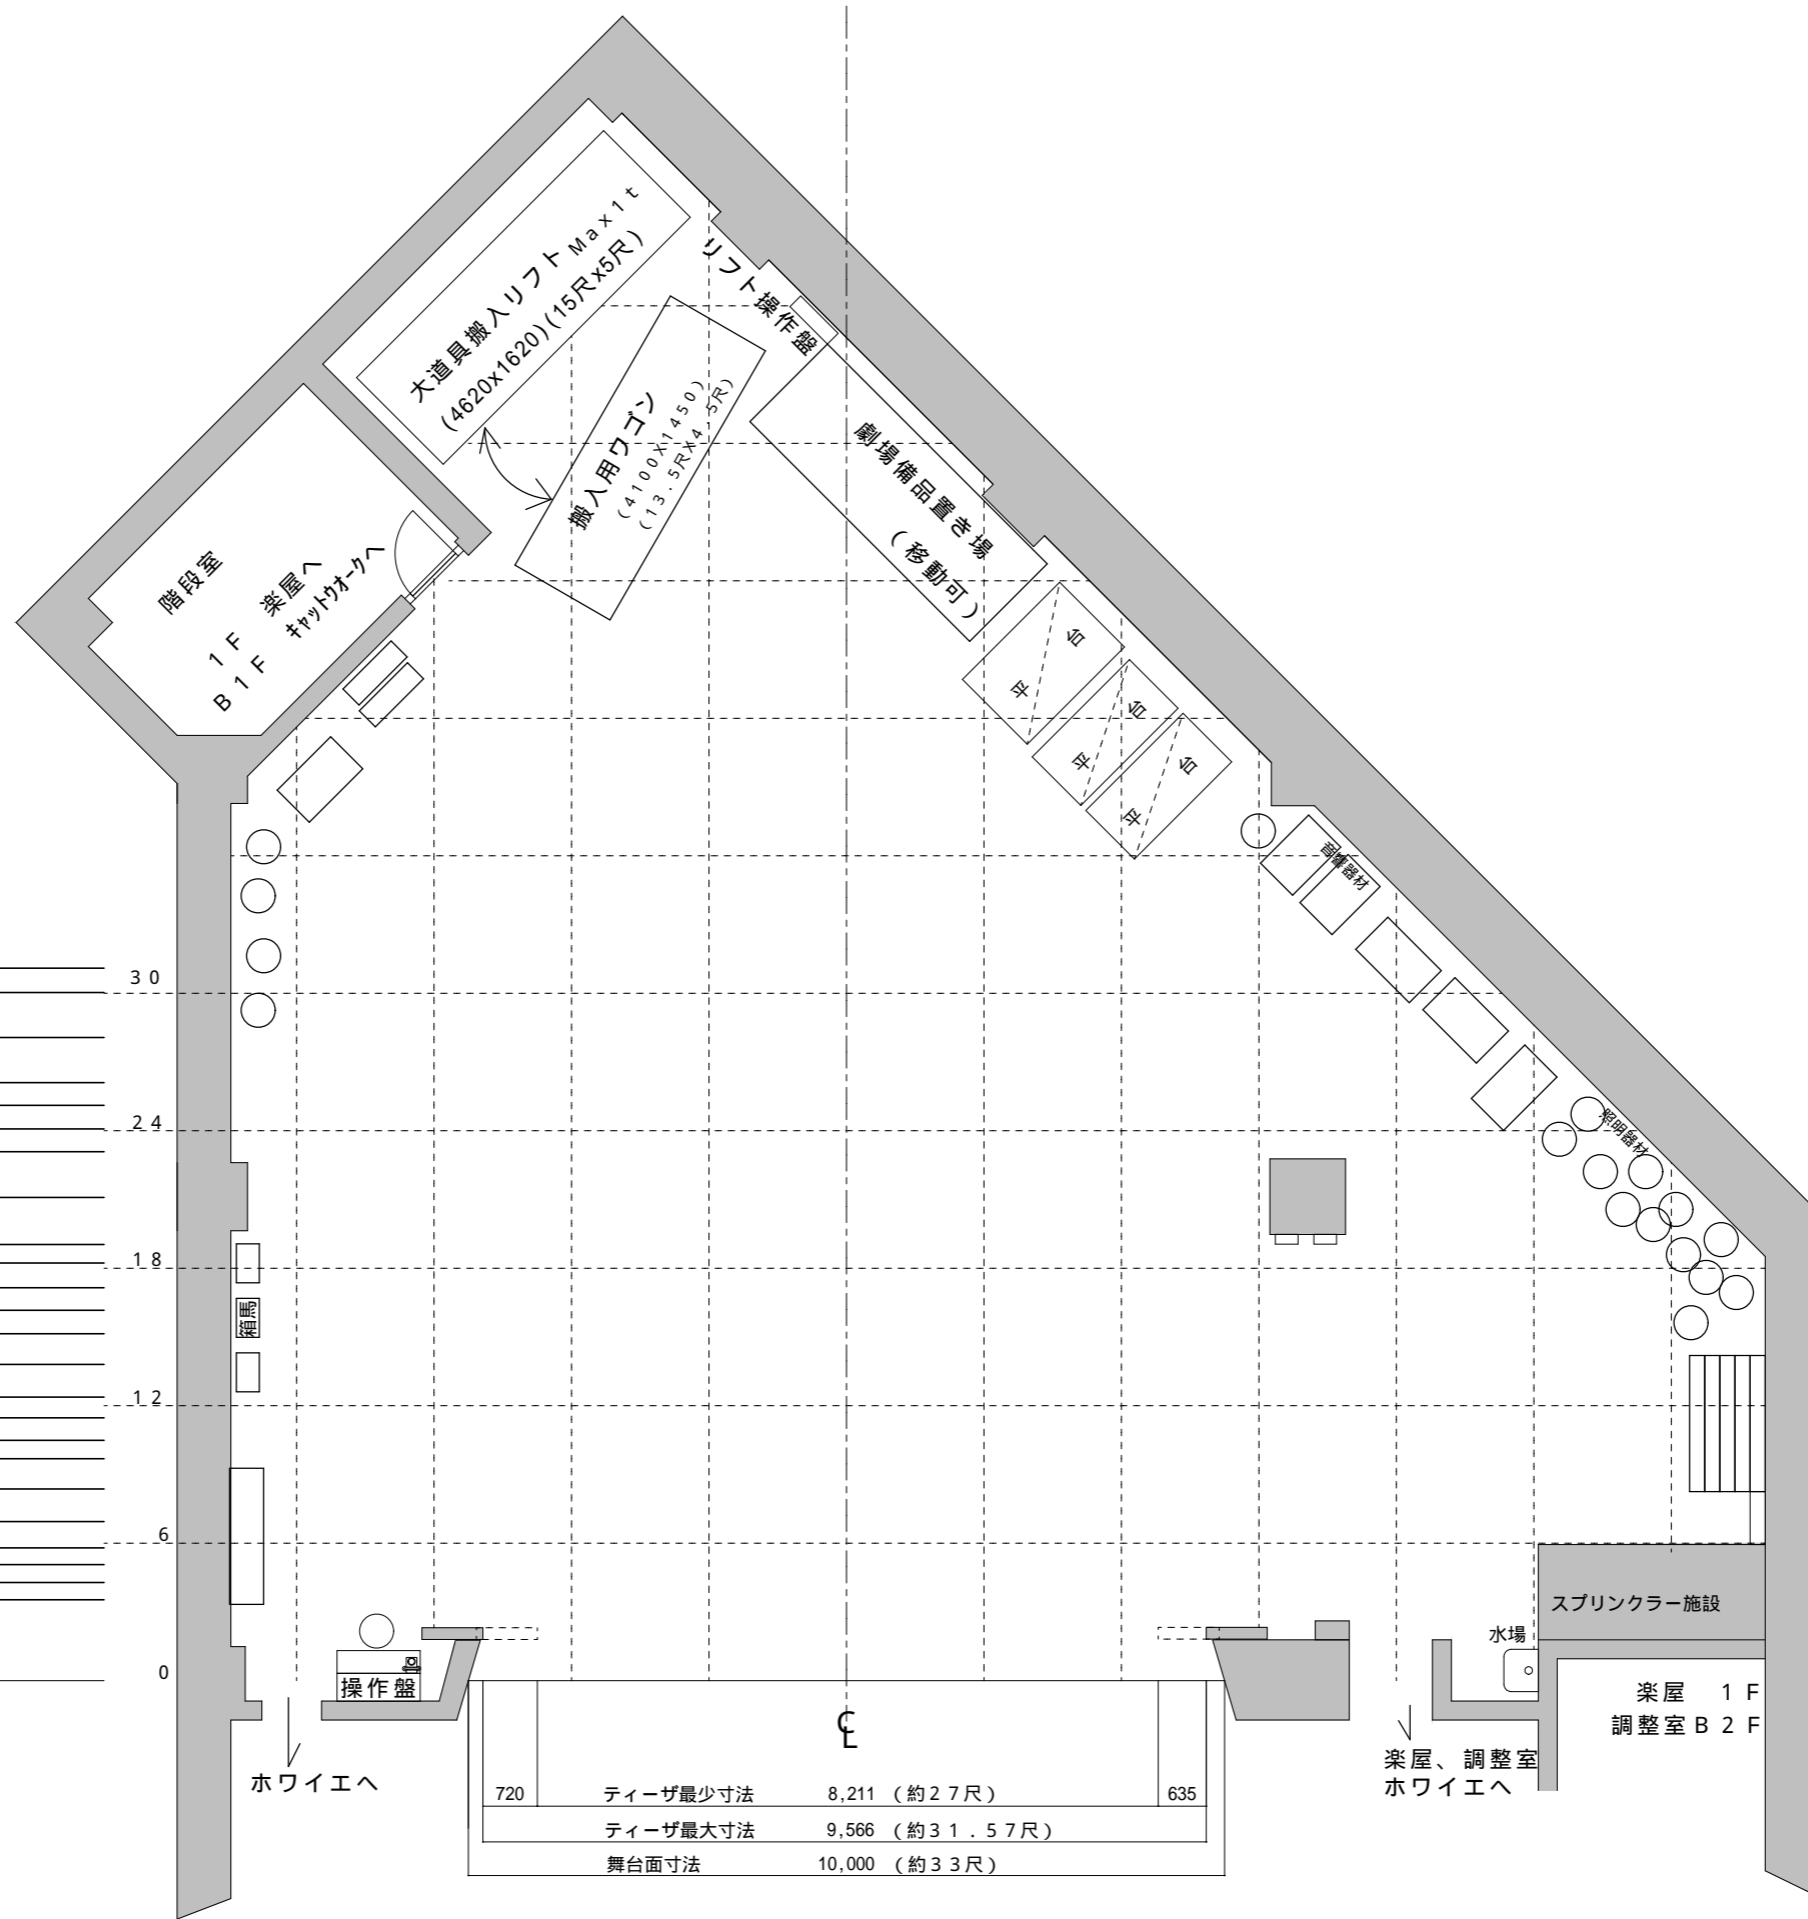

- 3.0
- 吊物ボタン (16)
- 引き割りバック幕 吊物ボタン (17)
- 吊物ボタン (18)
- 3.0
- 吊物ボタン (11)
- 第4サスペンションライト
- 第4中割幕 吊物ボタン (13)
- 第4一文字幕 吊物ボタン (14)
- 吊物ボタン (15)
- 2.4
- 第3サスペンションライト
- 第3一文字幕 吊物ボタン (9)
- 第2袖幕 吊物ボタン (8)
- リミッター付き吊物ボタン (6)
- 第2サスペンションライト
- 1.2
- 第2ボーダーライト
- 第2一文字幕 吊物ボタン (5)
- 第1袖幕 吊物ボタン (4)
- 吊物ボタン (3)
- 第1サスペンションライト
- 6
- 第1ボーダーライト
- 第1一文字幕 吊物ボタン (2)
- リミッター付き吊物ボタン (1)
- 引割緞帳
- 緞帳
- 0

720	ティーザ最少寸法	8,211 (約27尺)	635
	ティーザ最大寸法	9,566 (約31.57尺)	
	舞台面寸法	10,000 (約33尺)	

演目
使用期間
使用団体
舞台監督
連絡先

フロアコンセント分電盤

スプリンクラー施設

楽屋 1F
調整室 B2F

水場
楽屋、調整室
ホワイエへ

操作盤

ホワイエへ