


# 六行会ホール舞台平面図

S=1/100

正確をきず場合は実測してください。

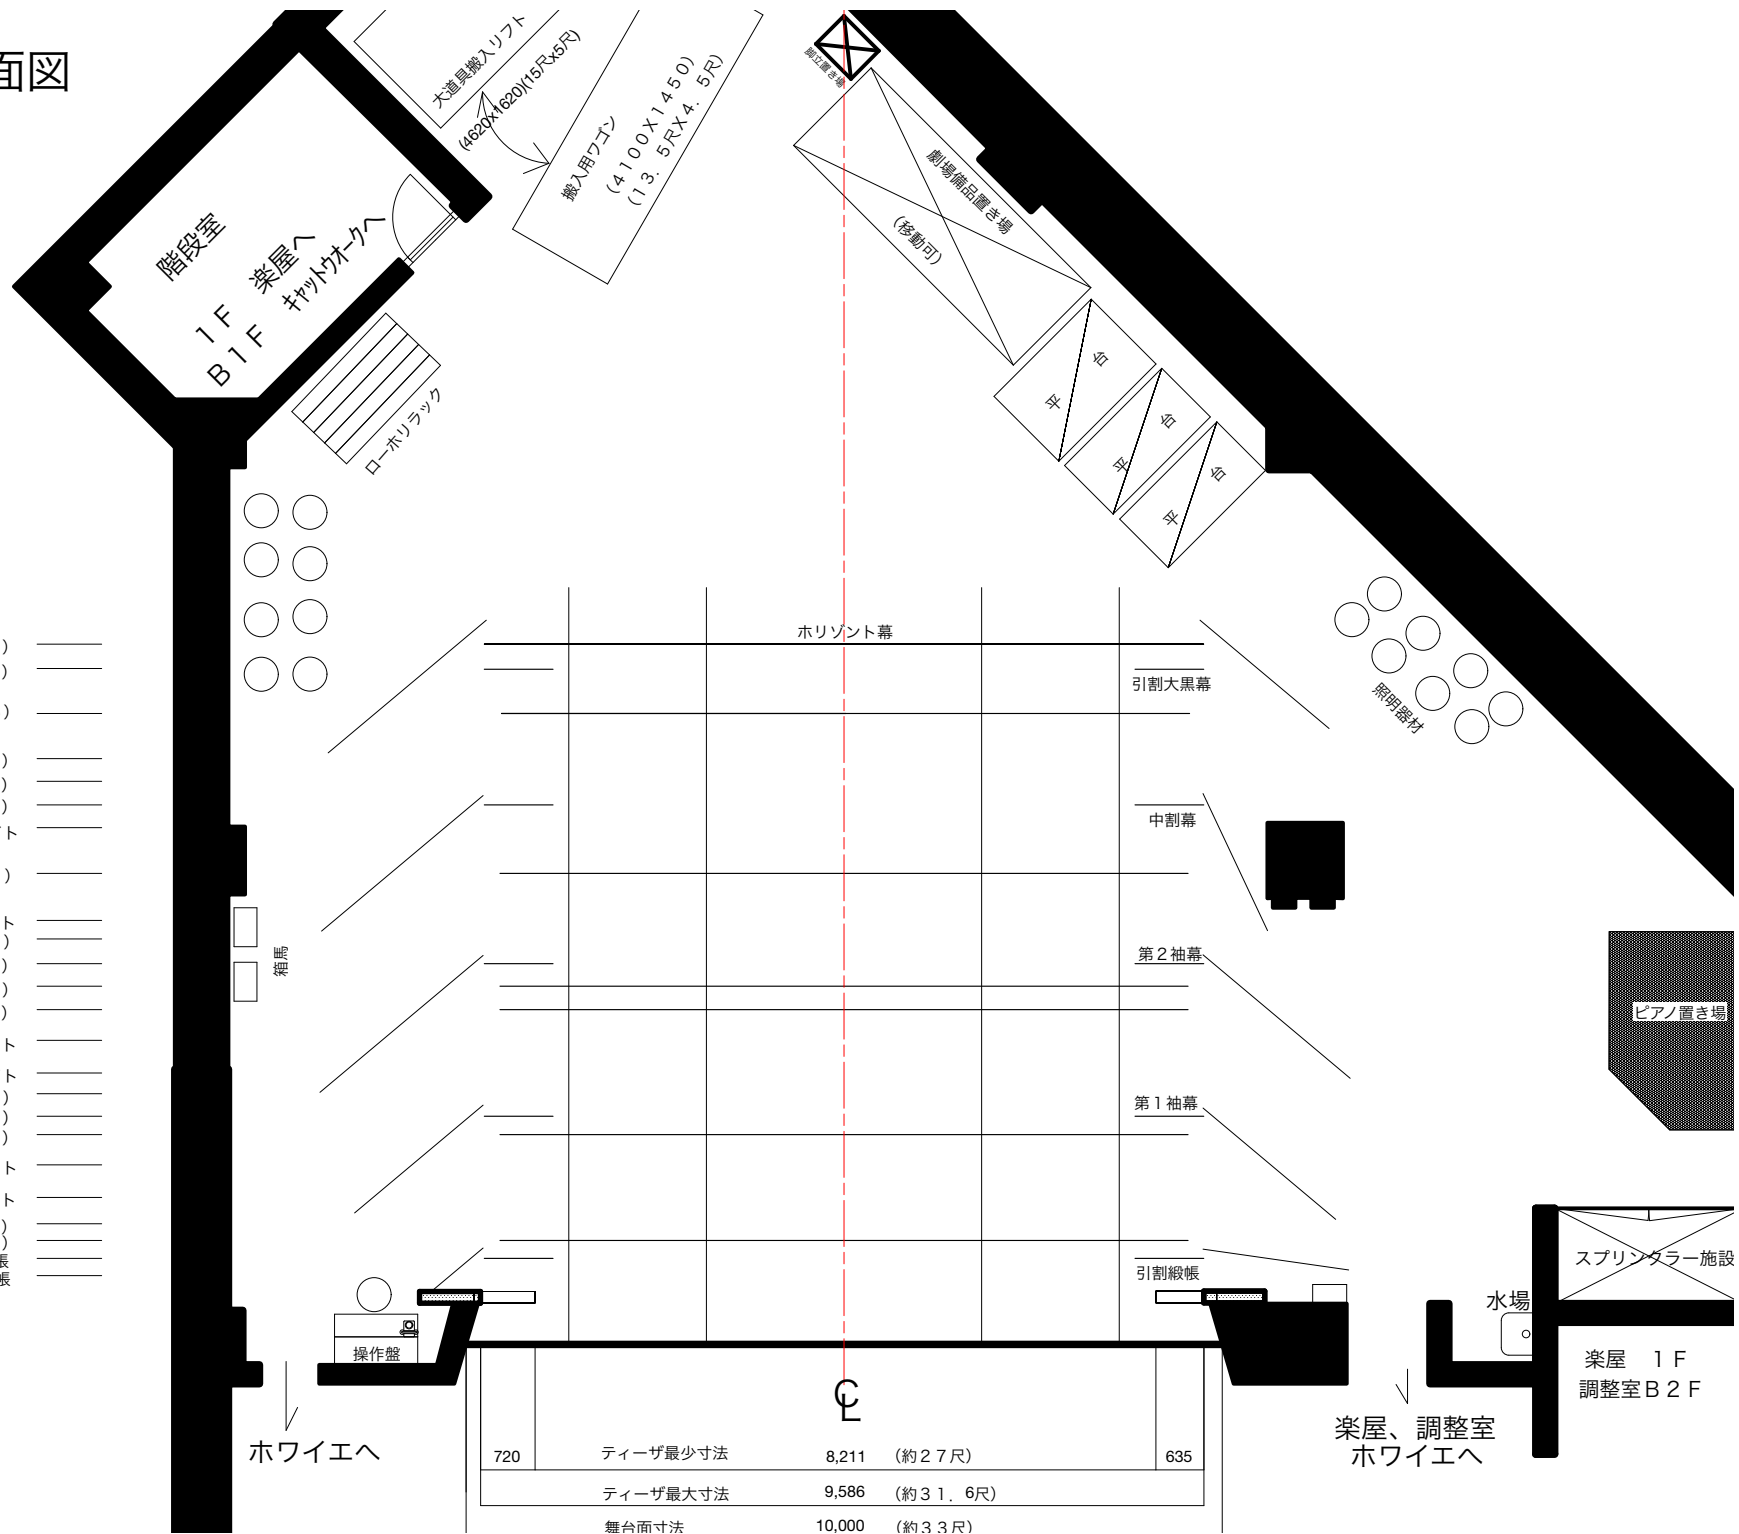

- 水平幕 吊物ボタン (18) \_\_\_\_\_
- 引き割り大黒幕 吊物ボタン (17) \_\_\_\_\_
- 吊物ボタン (16) \_\_\_\_\_
- 水平ライト 吊物ボタン (15) \_\_\_\_\_
- 第4文字幕 吊物ボタン (14) \_\_\_\_\_
- 中割幕 吊物ボタン (13) \_\_\_\_\_
- 第4サスペンションライト 吊物ボタン (11) \_\_\_\_\_
- 第3サスペンションライト 吊物ボタン (9) \_\_\_\_\_
- 第3文字幕 吊物ボタン (8) \_\_\_\_\_
- 第2袖幕 吊物ボタン (7) \_\_\_\_\_
- 吊物ボタン (6) \_\_\_\_\_
- 第2サスペンションライト 吊物ボタン (5) \_\_\_\_\_
- 第2ボーダーライト 吊物ボタン (4) \_\_\_\_\_
- 第2文字幕 吊物ボタン (3) \_\_\_\_\_
- 第1袖幕 吊物ボタン (2) \_\_\_\_\_
- 吊物ボタン (1) \_\_\_\_\_
- 第1サスペンションライト 吊物ボタン (1) \_\_\_\_\_
- 第1ボーダーライト \_\_\_\_\_
- 第1文字幕 \_\_\_\_\_
- 吊物ボタン (1) \_\_\_\_\_
- 引割緞帳 \_\_\_\_\_
- 緞帳 \_\_\_\_\_

720	ティーザ最少寸法	8,211	(約27尺)	635
	ティーザ最大寸法	9,586	(約31.6尺)	
	舞台面寸法	10,000	(約33尺)	